



Representación Gráfica

Escala 1:1500

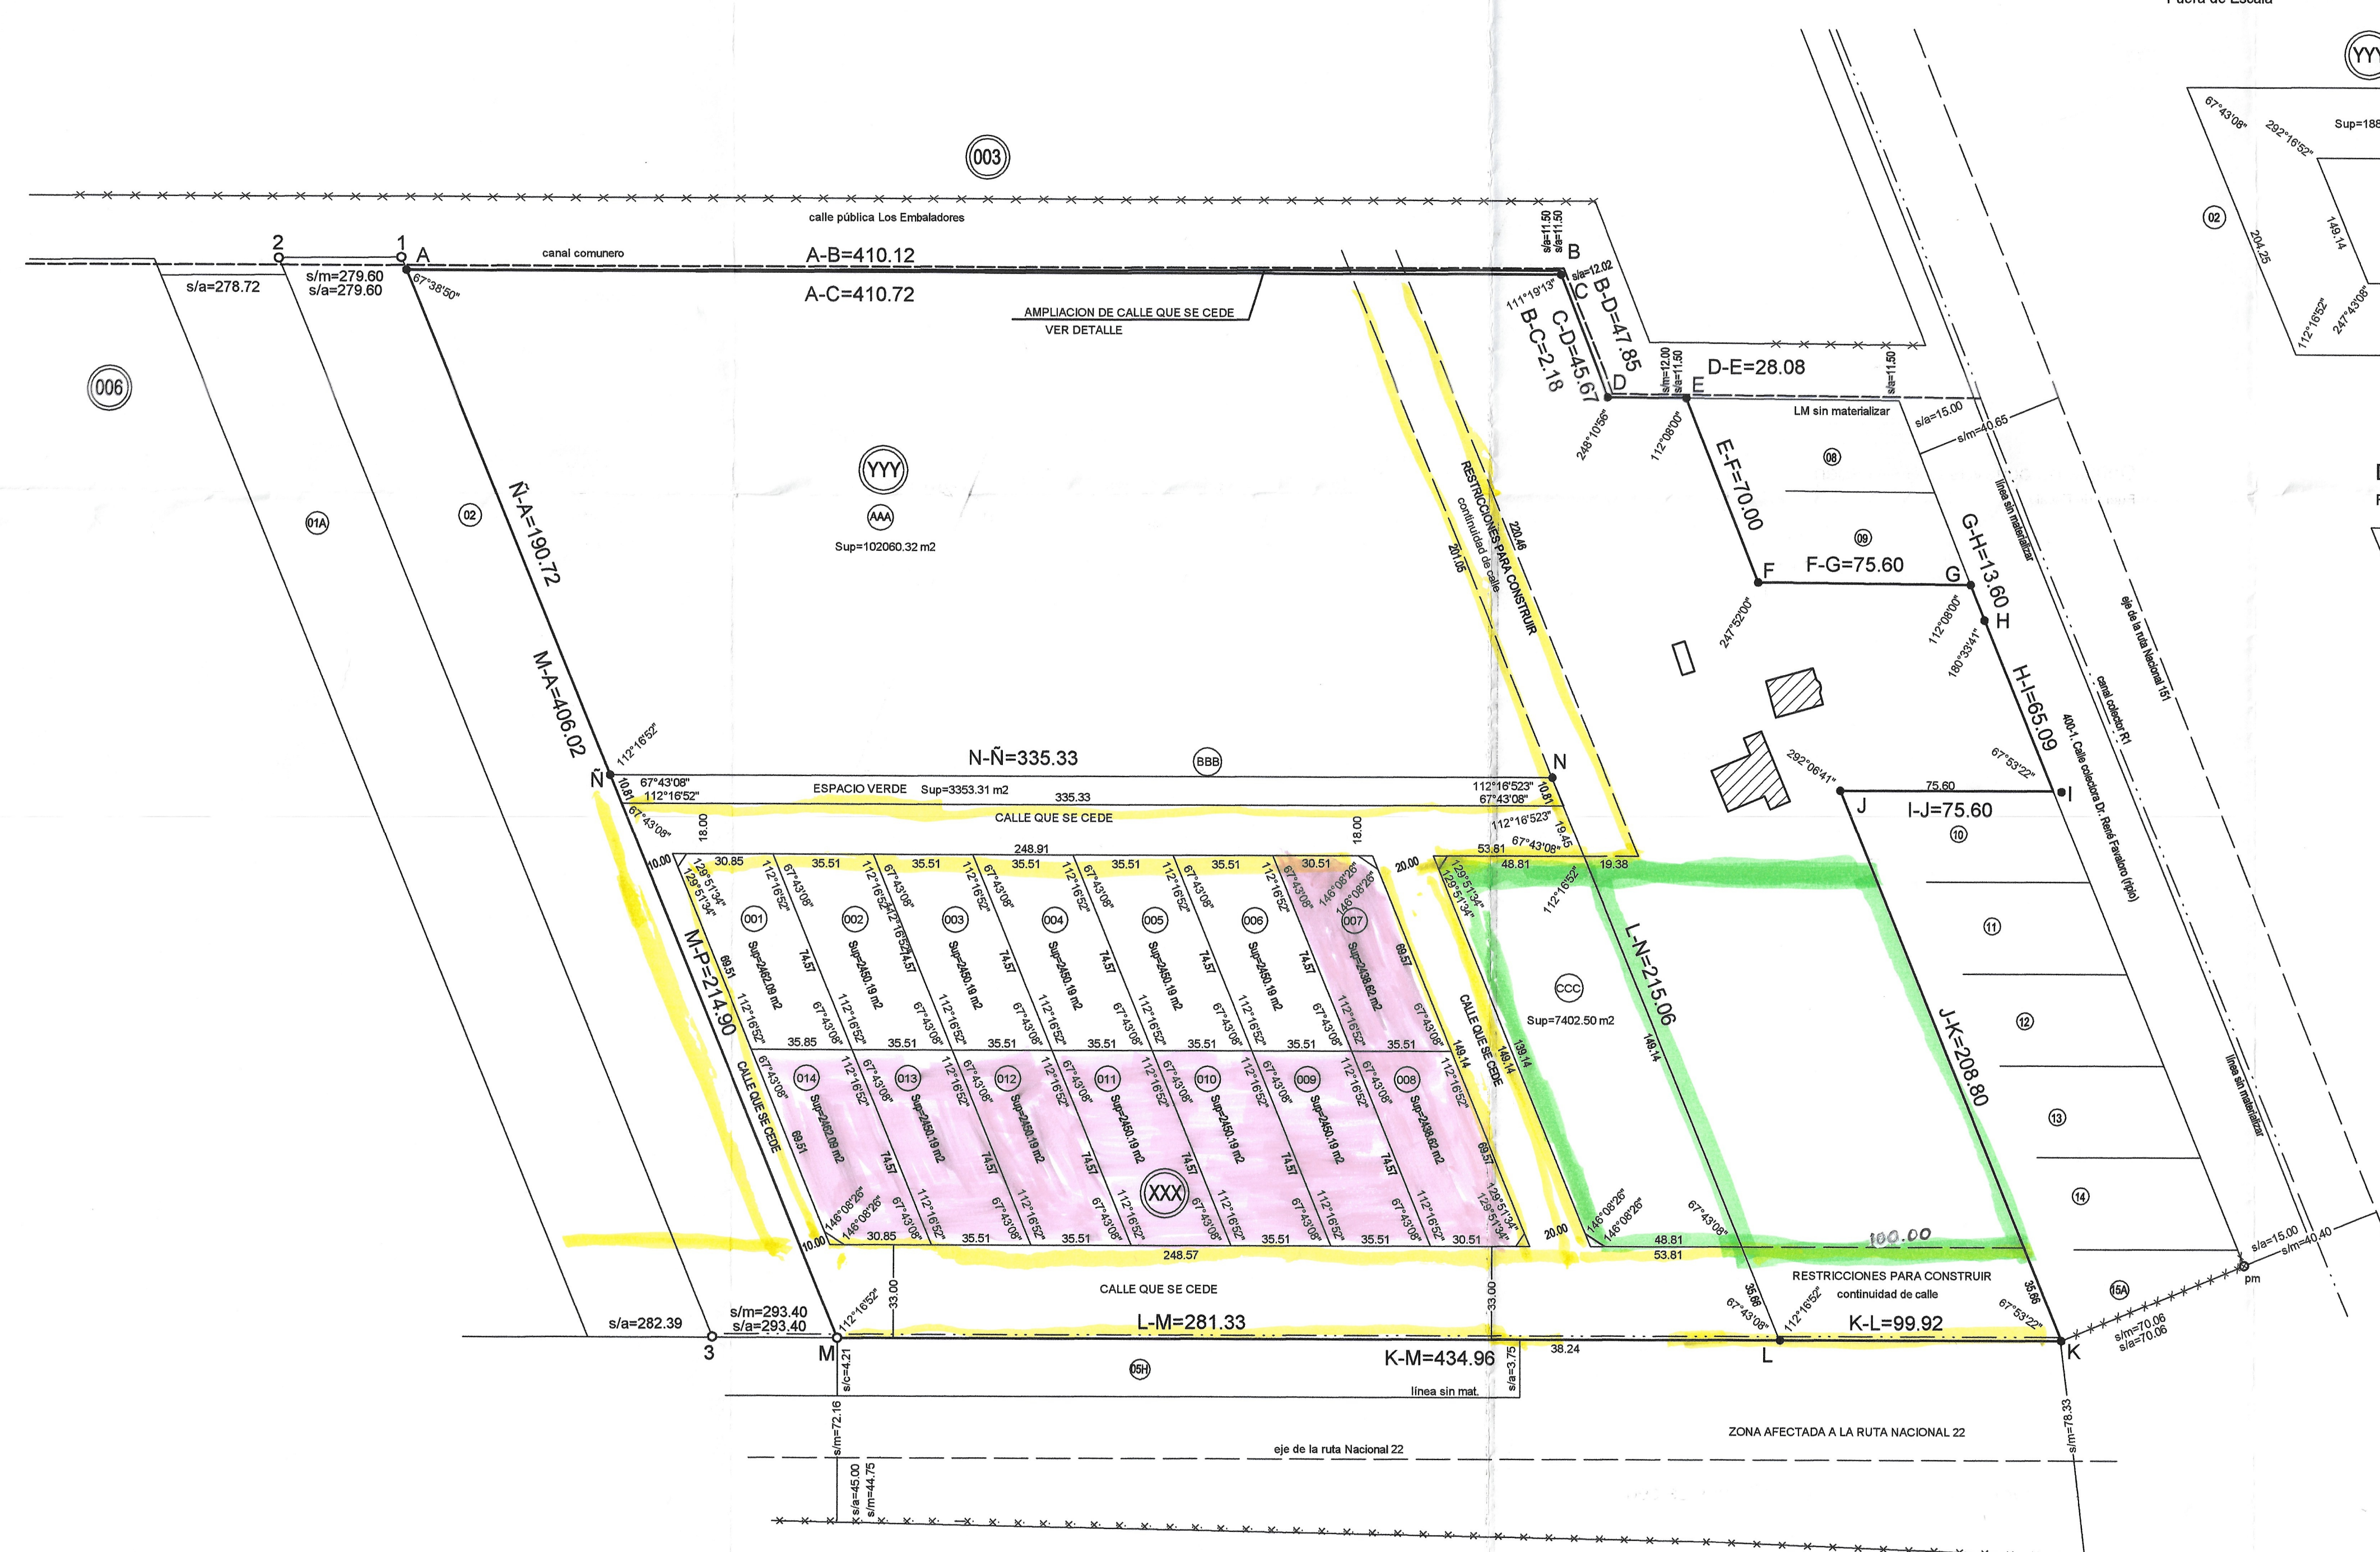


Balance de Superficies		
Superficie por suma de parcelas de la manzana XXX según Mensura	34303.36 m2	
Superficie por suma de parcelas de la chacra YYY según Mensura	112803.56 m2	
Superficie de calle que se cede según Mensura	21576.36 m2	
Superficie de ochavas que se cede según Mensura	69.42 m2	
Superficie de ampliación de calle que se cede según Mensura	317.33 m2	
Superficie total según Mensura	169070.03 m2	
Superficie Parcela 01 según Título	169108.00 m2	
Diferencia en menos	37.97 m2	


Detalle de calle que se cede
Fuera de Escala

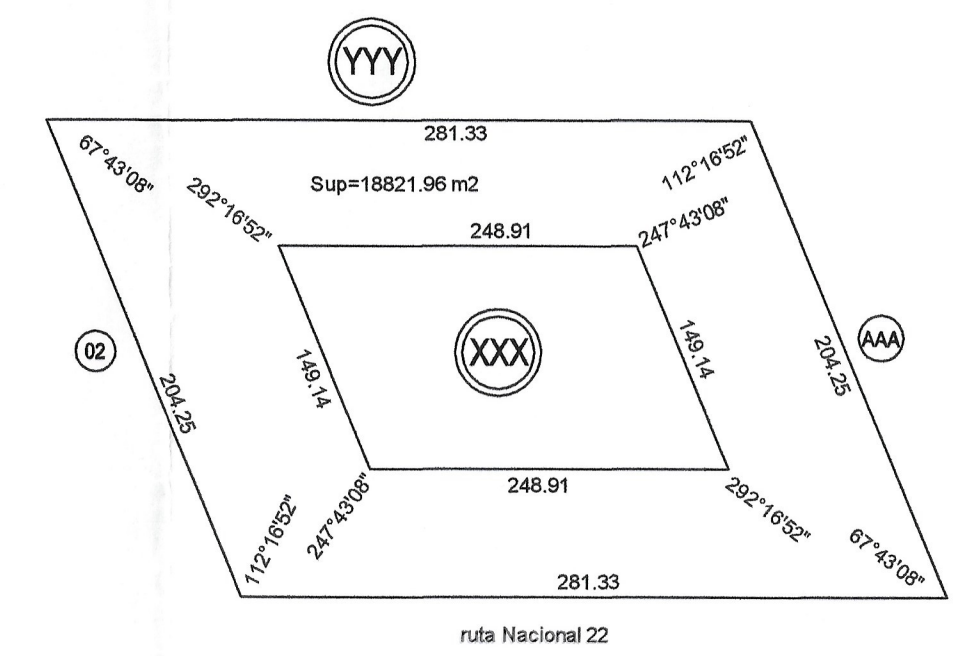


Detalle de ochavas que se ceden
Fuera de Escala

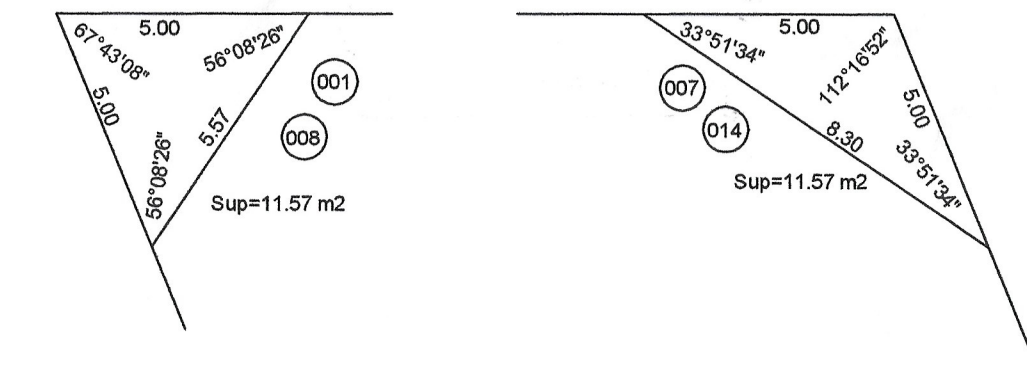


Detalle de la ubicación de las mejoras
Fuera de Escala

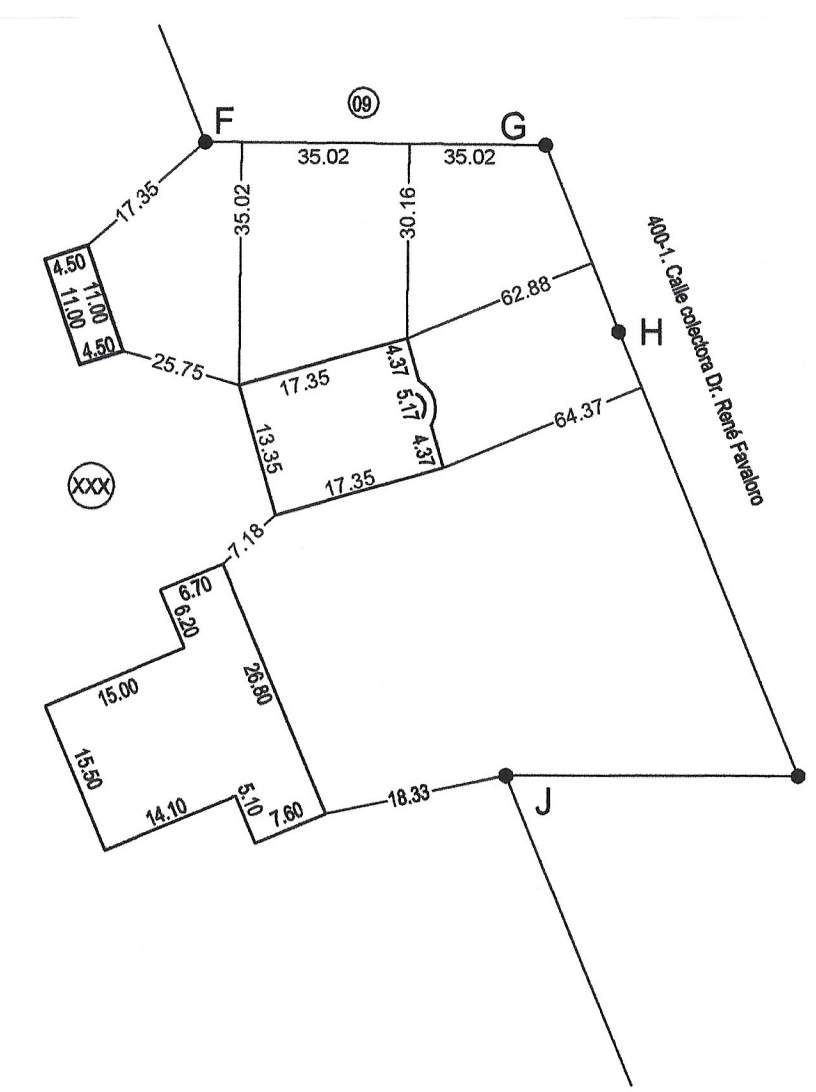

Detalle de ampliación de calle que se cede
Fuera de Escala

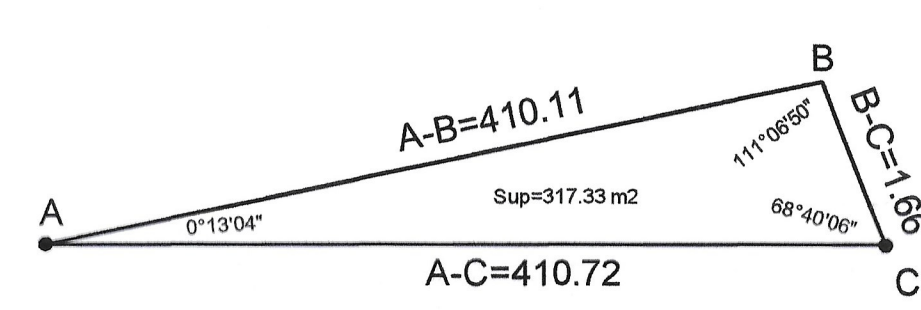

Croquis segun Plano CO 511-2009 vigente
Fuera de Escala

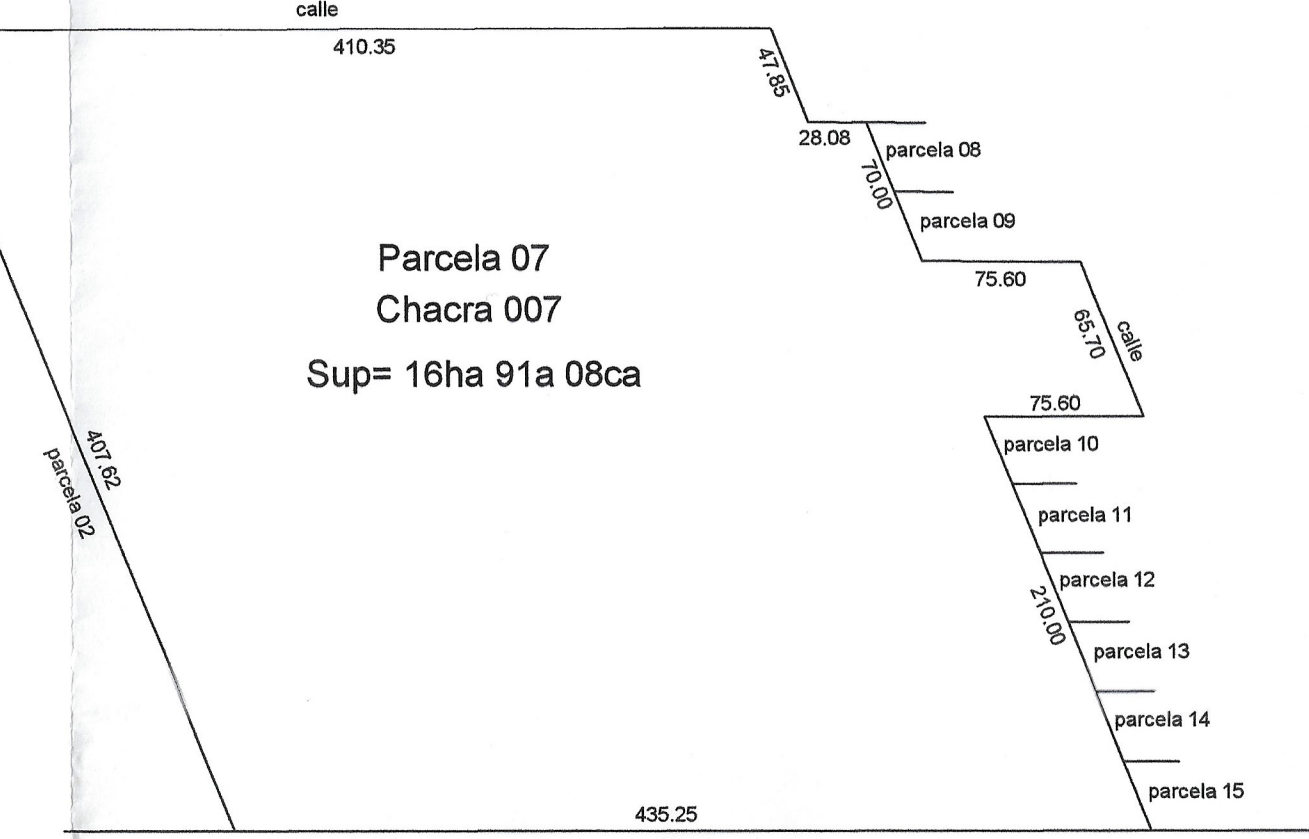

PROVINCIA DE RIO NEGRO
DEPARTAMENTO GENERAL ROCA
CIPOLLETTI
MENSURA PARTICULAR CON FRACCIONAMIENTO
Parcelas 07. Chacra 007

NOMENCLATURA CATASTRAL DE ORIGEN				
DC	C	S	CH	P
03	1	D	007	07

PROPIETARIA


SORIA, Celina Mariel
(C.U.I.L. 27-21640727-5)

INSCRIPCION DE DOMINIO		OBSERVACIONES
Parcela	Matrícula	
07A	03-25606	

Antecedentes: Título de Propiedad, Plancheta Catastro Municipal, Planos de Mensura 52-01, 511-09, 632-11, 650-02, 751-07, 768-09 y 906-17.

Notas: Domicilio del propietario: Brown 745, Neuquén - C.P. 8300.
Fecha del Informe de Dominio: / / 2023.
Se colocaron mojones reglamentarios de tipo hierro ángulo, según resolución 047/05.
Servicios públicos: energía eléctrica.
Los ángulos no indicados son de 90° o 270°.
Las medidas están expresadas en metros.
Los anchos de calles y relacionamientos están fuera de escala.
Sujeto a las restricciones que expresa su título.
Los mojones 1 y M encontrados correspondían al Plano CO 751-2007.
Los mojones 2 y 3 encontrados correspondían al Plano PRO 18-67.

Cantidad de Parcelas: 17 (diecisiete)

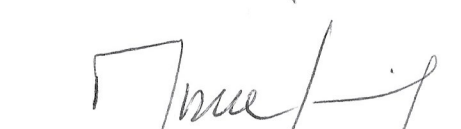
Carlos Alberto Jérez
a b r i m e n s o r i
Insc. S/G.C. 17, N° 646 - C.P.I.A. 3823 (C.P.A.)
Dom: Tte Iturbide 185 - Tel. 299-5107812 - Cipolletti

Nomenclatura Catastral	
Departamento Catastral:	03
Circunscripción:	1
Sección:	D
Chacras	007
Manzanas	Las del Plano
Parcelas:	Las del Plano